



RZUT PARTERU  
/SKALA 1:100/

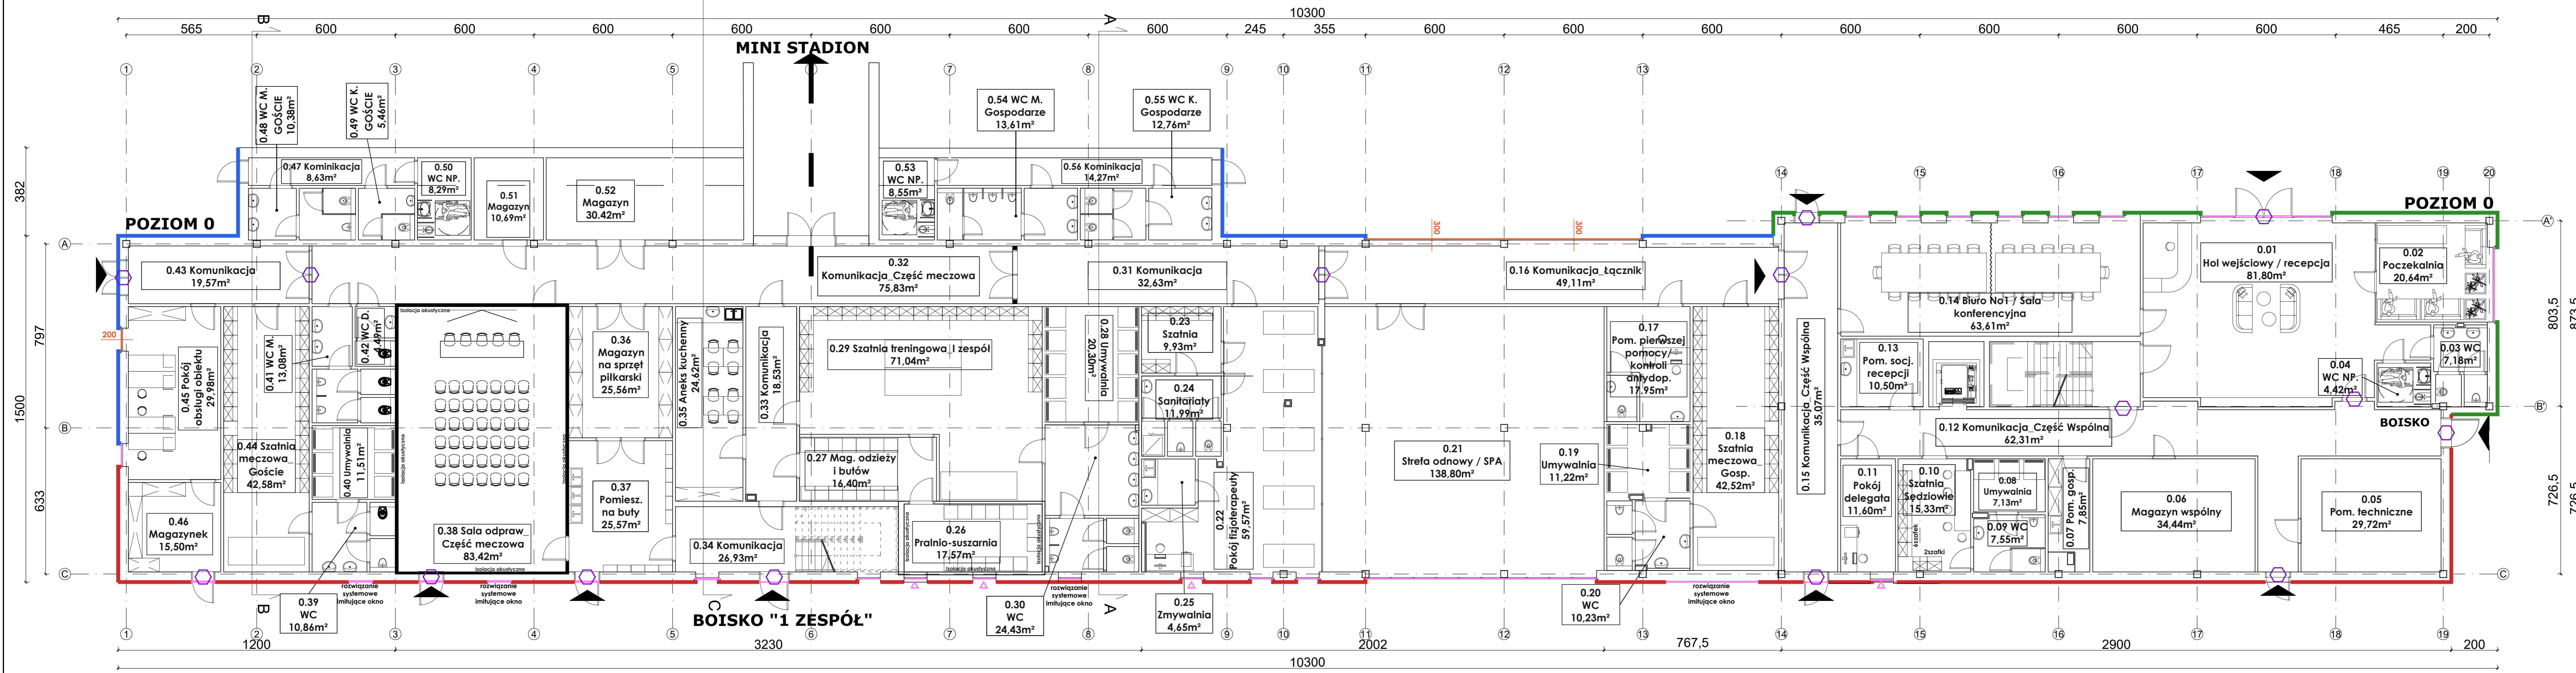

RZUT PIĘTRA  
/SKALA 1:100/

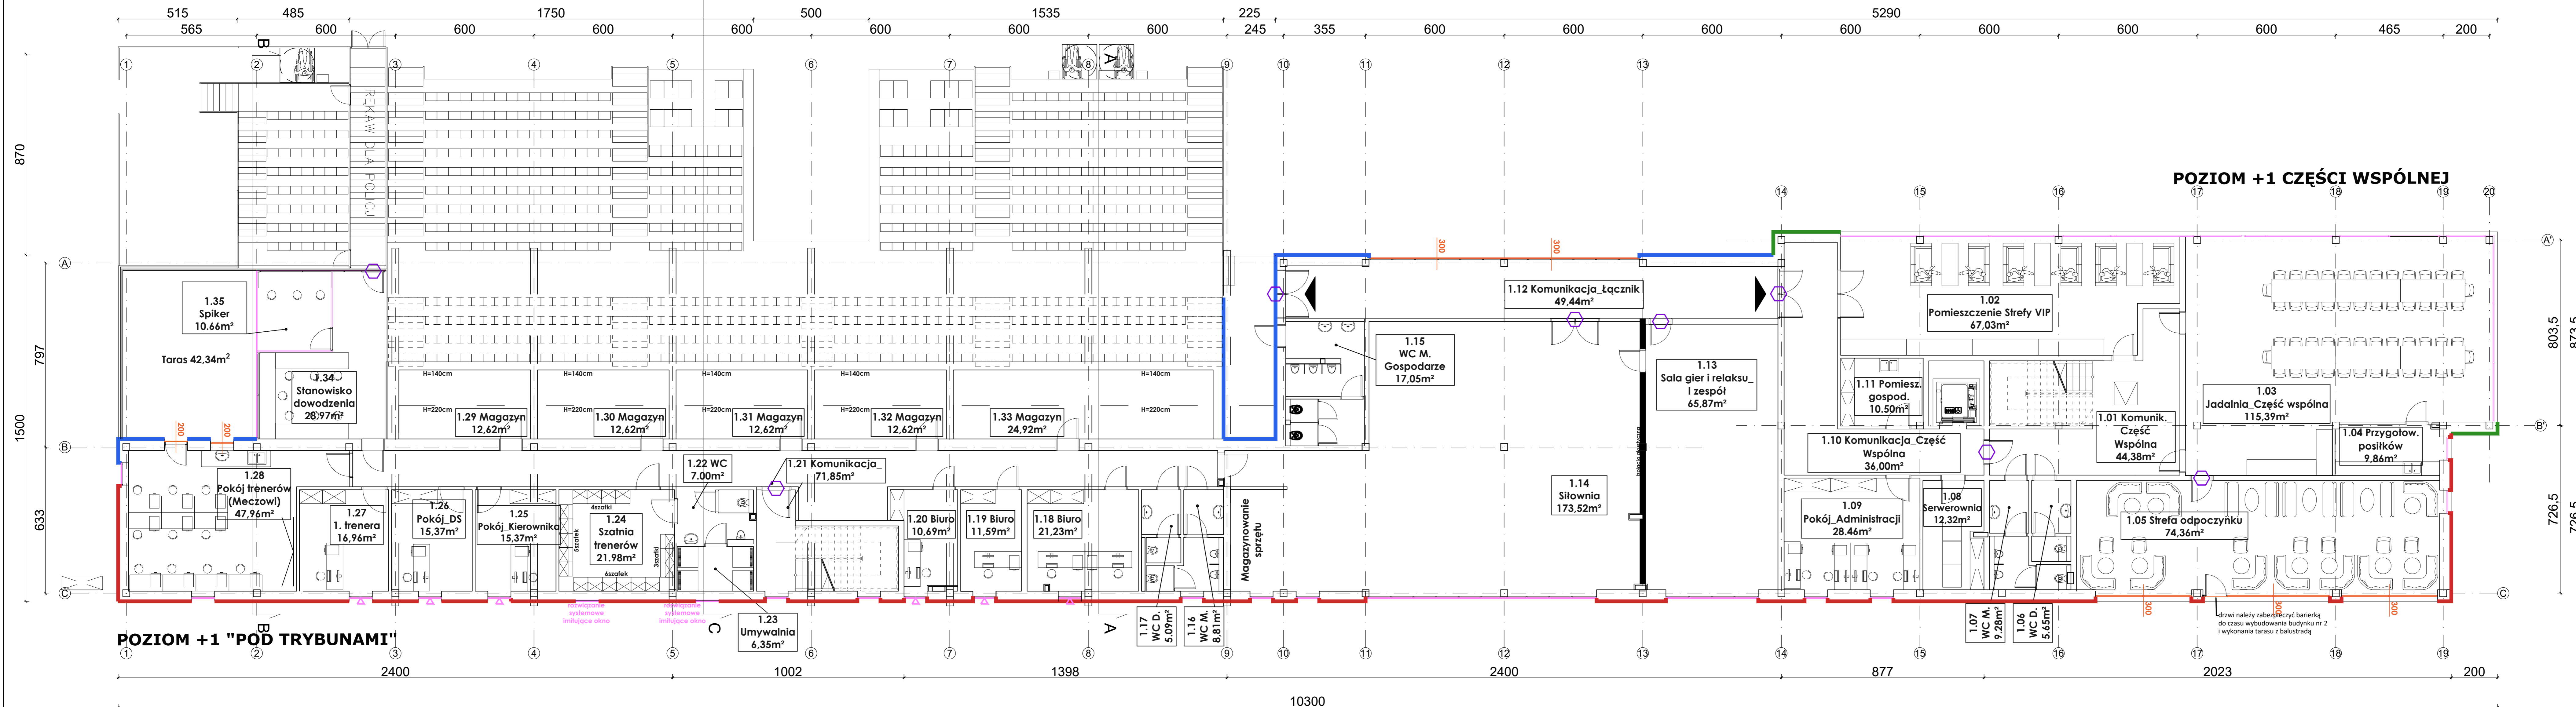

- tynk
- płyty elewacyjne włóknocementowe w systemie wentylowanym
- klinkier biały i czerwony
- system fasadowy szklany dwukondygnacyjny
- okno na profilu aluminiowym
- ▲ okno uchylne
- drzwi z kontrolą dostępu

**INWESTOR**  
WIDZEW TRAINING CENTER SP. Z O.O.  
ul. Pruszyńska 118, 02-230 Łódź

**BIURO PROJEKTOWE**  
B37  
B37 Projekt Biuro Zarządzania w Budownictwie  
ul. Pruszyńska 118, 02-230 Łódź  
biuro@b37projekt.pl, tel. +48 502 59 69 32

**PROJEKTOWAŁ**  
mgr inż. Bartłomiej Zagrodziński  
mgr inż. Patrycja Krasowicz  
mgr inż. arch. Damian Białko  
mgr inż. arch. Katarzyna Nowakowska  
mgr Maciej Szymalski

**PROGRAM FUNKCYONALNO-UŻYTKOWY**  
WIELOBRAZOWIA

IMI	IMI	IMI	IMI
IM1	IM2	IM3	IM4
IM5	IM6	IM7	IM8
IM9	IM10	IM11	IM12
IM13	IM14	IM15	IM16
IM17	IM18	IM19	IM20
IM21	IM22	IM23	IM24
IM25	IM26	IM27	IM28
IM29	IM30	IM31	IM32
IM33	IM34	IM35	IM36
IM37	IM38	IM39	IM40
IM41	IM42	IM43	IM44
IM45	IM46	IM47	IM48
IM49	IM50	IM51	IM52
IM53	IM54	IM55	IM56
IM57	IM58	IM59	IM60
IM61	IM62	IM63	IM64
IM65	IM66	IM67	IM68
IM69	IM70	IM71	IM72
IM73	IM74	IM75	IM76
IM77	IM78	IM79	IM80
IM81	IM82	IM83	IM84
IM85	IM86	IM87	IM88
IM89	IM90	IM91	IM92
IM93	IM94	IM95	IM96
IM97	IM98	IM99	IM100